

สรุปผลการประมาณราคาค่าก่อสร้างเพื่อกำหนดเป็นราคากลาง

ส่วนราชการ ที่ว่าการอำเภออยางตลาด จังหวัดกาฬสินธุ์

ประเภทงาน ขุดลอกหนองสาธารณะหนองขาม หมู่ที่ 3

เจ้าของงาน ที่ทำการปกครองอำเภออยางตลาด

สถานที่ก่อสร้าง บ้านหนองขาม หมู่ที่ 3 ตำบลคอนสมบูรณ์ อำเภออยางตลาด จังหวัดกาฬสินธุ์

ประมาณราคาตามแบบ ปร.4 จำนวน 1 แผ่น

ประมาณราคาเมื่อวันที่ 1 กรกฎาคม 2563

ที่	รายการ	ค่าวัสดุและค่าแรง รวมเป็นเงิน (บาท)	Factor F	ค่าก่อสร้างทั้งหมดรวมเป็นเงิน (บาท)	หมายเหตุ
1	ประเภทงานอาคาร				เงื่อนไข
2	ประเภทงานทาง				เงินล่วงหน้าจ่าย 0%
3	ประเภทงานชลประทาน	615,408.30	1.3375	822,000.86	เงินประกันผลงานหัก 0%
4	ประเภทงานสะพานและท่อเหลี่ยม				ดอกเบี้ยเงินกู้ 5%
5	ป้ายโครงการ	3,000.00	-	3,000.00	ภาษีมูลค่าเพิ่ม (VAT) 7%
สรุป	รวมค่าก่อสร้างเป็นเงินทั้งสิ้น			825,000.86	
	คิดเป็นเงินงบประมาณ			776,600.00	
	ตัวอักษร				(เจ็ดแสนเจ็ดหมื่นหกพันหกร้อยบาทถ้วน)

*** หมายเหตุ การปรับลดราคางานขุดลอก เพื่อให้สอดคล้องกับการอนุมัติงบประมาณรายจ่ายประจำปีงบประมาณ งบกลางรายการเงินสำรองจ่าย

เพื่อกรณีฉุกเฉินหรือจำเป็น ของรองนายกรัฐมนตรี(นายสมคิด จาตุศรีพิทักษ์) ประจำปีงบประมาณ พ.ศ.2563

คณะกรรมการกำหนดราคากลางตามคำสั่ง ที่ว่าการอำเภออยางตลาด ที่ 352/2563 ลงวันที่ 3 กรกฎาคม พ.ศ.2563 ได้ตรวจสอบและเห็นชอบราคานี้เห็นชอบให้ประมาณราคานี้เป็นราคากลาง

(ลงชื่อ)



ประธานกรรมการ

(นายนิคม วงศ์ไชยงอิน)

ปลัดอำเภอ (จพง.ปค.ปฏิบัติการ)

ส.ต.อ.



กรรมการ

(ภูวคต ภูอาภรณ์)

ปลัดองค์การบริหารส่วนตำบลคอนสมบูรณ์

(ลงชื่อ)



กรรมการ

(นายคมกริช คำประเทือง)

นายช่างโยธาปฏิบัติงาน

รายการประมาณราคาค่าก่อสร้างเพื่อกำหนดเป็นราคากลาง

โครงการ ชุกลอกหนองสาธารณะหนองขาม หมู่ที่ 3 ปร.4 แผ่น 1/1
 ปริมาณงาน กว้าง 95.00 เมตร ยาว 135.00 เมตร ลึก 2.00 เมตร หรือมีปริมาตรดินขุดไม่น้อยกว่า 24,030.00 ลูกบาศก์เมตร ลาดเอียง 1:1.5
 ประมาณราคาโดย นายคมกริช คำประเทือง ตำแหน่ง นายช่างโยธาปฏิบัติงาน ประมาณราคาเมื่อวันที่ 1 กรกฎาคม 2563


ที่	รายการ	ปริมาณ	หน่วย	ราคาค่าวัสดุสิ่งของ		ราคาค่าแรง		รวมค่าแรง	หมายเหตุ
				หน่วยละ	จำนวนเงิน	หน่วยละ	จำนวนเงิน	และวัสดุ	
1	งานชุกลอก(ชุกลอกด้วยรถขุด) ชุกลอก กว้าง 95 ม.ยาว 135 ม.ลึก 2.00 ม. หรือมีปริมาตรดินขุดไม่น้อยกว่า 24,030 ลบ.ม พร้อมปรับแต่งคันคูบริเวณพื้นที่ปฏิบัติงาน	24,030.00	ลบ.ม.			25.61	615,408.30	615,408.30	
รวมค่าวัสดุและค่าแรง								615,408.30	

***เป็นราคาที่รวม กำไร,ค่าอำนวยการ,คอกเบี้ยเงินกู้,ภาษีมูลค่าเพิ่ม(VAT 7%) แล้ว

***หมายเหตุ ราคาน้ำมันดีเซลที่ อ.เมือง จ.กาฬสินธุ์ ลิตรละ 22.71 บาท/ลิตร เมื่อวันที่ 1 ก.ค 2563



สำรวจ	
	นายชินกรรณ์ ฤทธิพงษ์
	ผู้ช่วยช่างโยธา
เขียนแบบ	
	นายวิชาญ ภูมัตถ์นิค
	ผู้ช่วยช่างเขียนแบบ
ออกแบบ	
	นายชินไศรย์ ฐิติภาค
	ผู้อำนวยการกองช่าง
ตรวจสอบ	
	นายชินไศรย์ ฐิติภาค
	ผู้อำนวยการกองช่าง
หน้า	
	นายวิชาญ ภูมัตถ์นิค
	ผู้ช่วยช่างโยธา
อนุมัติ	
	นายบรรจบ ภูมัตถ์นิค
	นายก อบต.
มาตราส่วน	วันที่
	22/6/2563
แผ่นที่	เลขที่แบบ
	คท. 108/2562

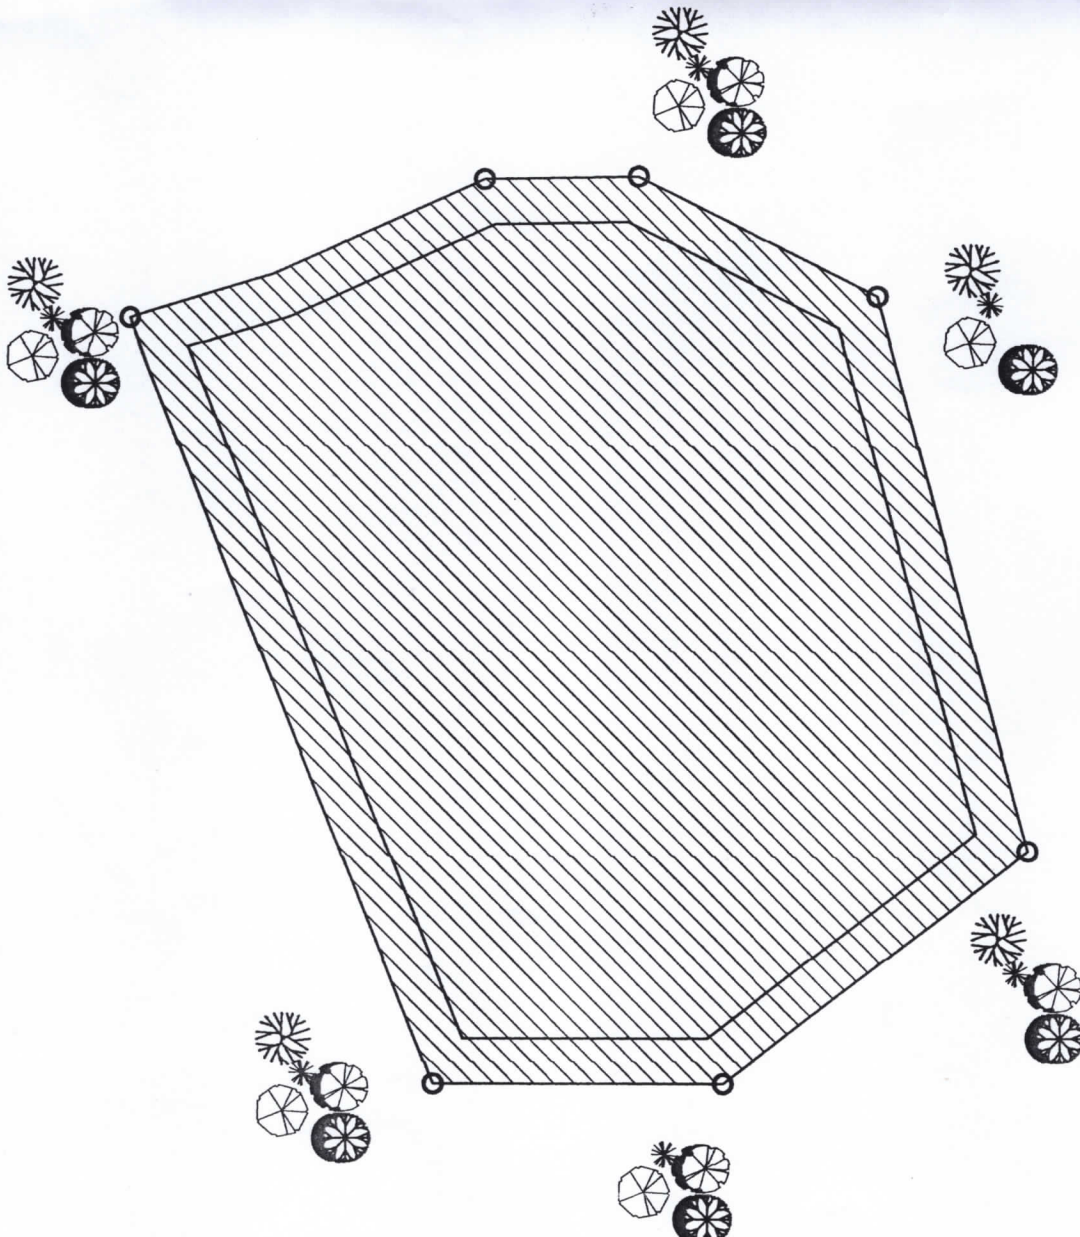

หมายเหตุ พื้นที่ปลูกนอกของซาม กว้าง 95.00 เมตร ยาว 135.00 เมตร ลึก 2.00 เมตร


หรือมีปริมาณที่ดินปลูกไม่น้อยกว่า 24,030.00 ลูกบาศก์เมตร

สัญลักษณ์ พื้นที่ปลูกนอก

ผังบริเวณเขตออกที่ดินของสาธารณะ
SCALE NO OF SCALE




สำรวจ	SN
นายอินทรณ์ อุทกนัง	ผู้ช่วยช่างโยธา
เขียนแบบ	
นายวิชาคม อุบลรัตน์	ผู้ช่วยช่างเขียนแบบ
ออกแบบ	
นายคณกร คำประเทือง	ช่างช่างโยธา
ตรวจสรุป	
นายชินวัฒน์ วัฒนาก	ผู้อำนวยการกองช่าง
เห็นชอบ	
อ.น.น. ภูษิต ภูษิต	ปลัด อบต.
อนุมัติ	
นายบรรจบ ภู่งาม	นายก อบต.
มาตราสาร	วันที่ 24/6/2563
แผ่นที่	เลขที่ 108/2563

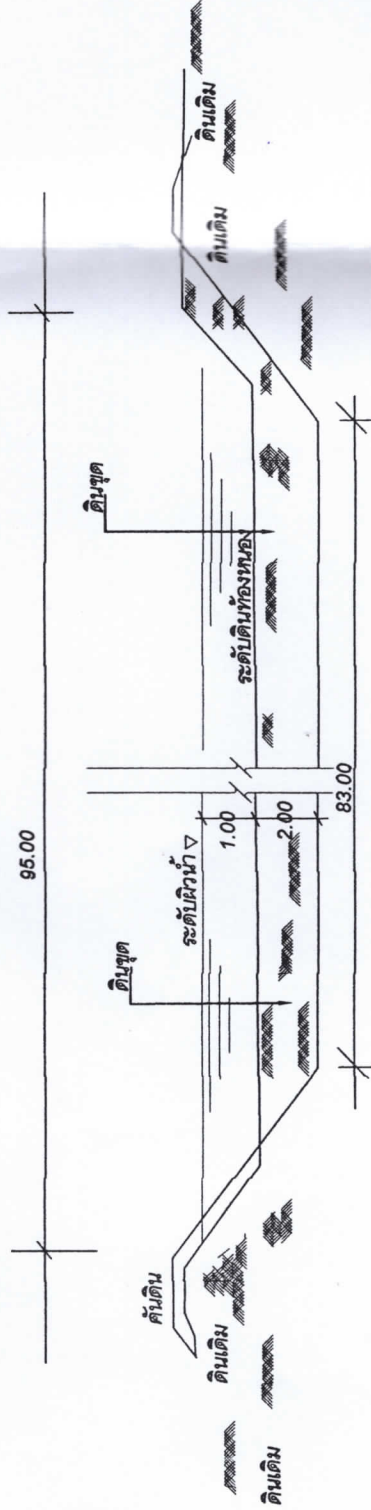

แบบรูปตัดด้านกว้าง

Scale 1:150

Scale 1:150

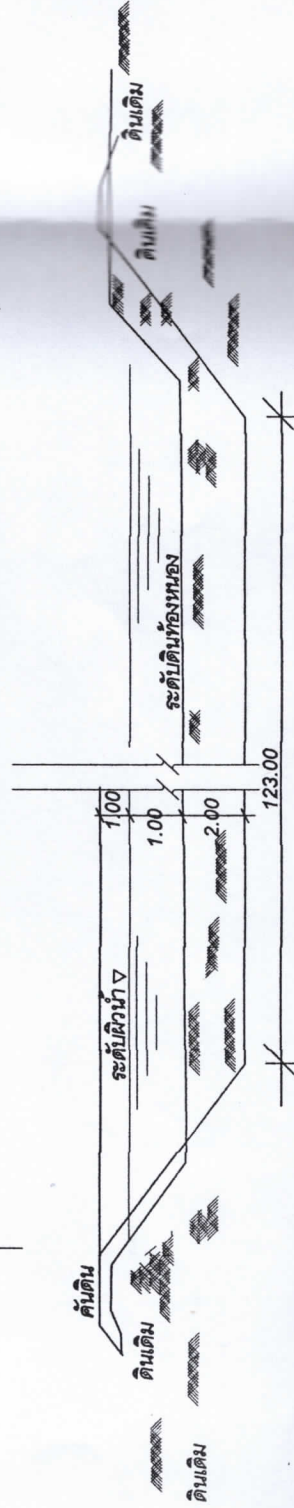

แบบรูปตัดตามยาว

Scale 1:150

Scale 1:150

หมายเหตุ ผู้รับจ้างต้องนำดินที่ทำการขุดมาทำการถมทำกรวยรับแถมคันดินทั้ง 4 ด้าน
พร้อมปรับเกลี่ยให้เรียบรอยและดินขุมที่เหลือให้นำไปทิ้งยังจุดที่กำหนดให้
หากพบปัญหาหรืออุปสรรคในการทำงานให้อยู่ในดุลพินิจของช่างผู้ควบคุมงานเท่านั้น

ตารางแสดงวงเงินงบประมาณที่ได้รับจัดสรรและราคากลางในงานจ้างก่อสร้าง

1. ชื่อโครงการขุดลอกหนองสาธารณะหนองขาม หมู่ที่ 3 ตำบลดอนสมบูรณ์ อำเภอยางตลาด จังหวัดกาฬสินธุ์
2. หน่วยงานเจ้าของโครงการ ที่ทำการปกครองอำเภอยางตลาด
3. วงเงินงบประมาณที่ได้รับจัดสรร 776,600.- บาท (เจ็ดแสนเจ็ดหมื่นหกพันหกร้อยบาทถ้วน)
4. ลักษณะงาน (โดยสังเขป)
 - 4.1 ขุดลอกหนองสาธารณะหนองขาม หมู่ที่ 3 ตำบลดอนสมบูรณ์ ขนาดกว้าง 95 เมตร ยาว 135 เมตร ลึก 2 เมตร หรือมีปริมาตรดินขุดไม่น้อยกว่า 24,030 ลูกบาศก์เมตร ลาดเอียง 1 : 1.5
5. ราคากลางคำนวณ ณ วันที่ 1 กรกฎาคม 2563 เป็นเงิน 776,600.- บาท (เจ็ดแสนเจ็ดหมื่นหกพันหกร้อยบาทถ้วน)
6. บัญชีประมาณการราคากลาง
 - แบบคำนวณราคากลาง
7. รายชื่อคณะกรรมการกำหนดราคากลาง
 - 7.1 นายนิคม วงศ์เชียงยืน ตำแหน่ง ปลัดอำเภอ(จพง.ปค.ปฏิบัติการ)
 - 7.2 ส.ต.อ.ภูวดล ภูอาภรณ์ ตำแหน่ง ปลัดองค์การบริหารส่วนตำบลดอนสมบูรณ์
 - 7.3 นายคมกริช คำประเทือง ตำแหน่ง นายช่างโยธาปฏิบัติงานตำบลดอนสมบูรณ์